


ПОЭТАЖНЫЙ ПЛАН

ул. Ярошенко, 25-27 (108,4 кв. м. лист "И")

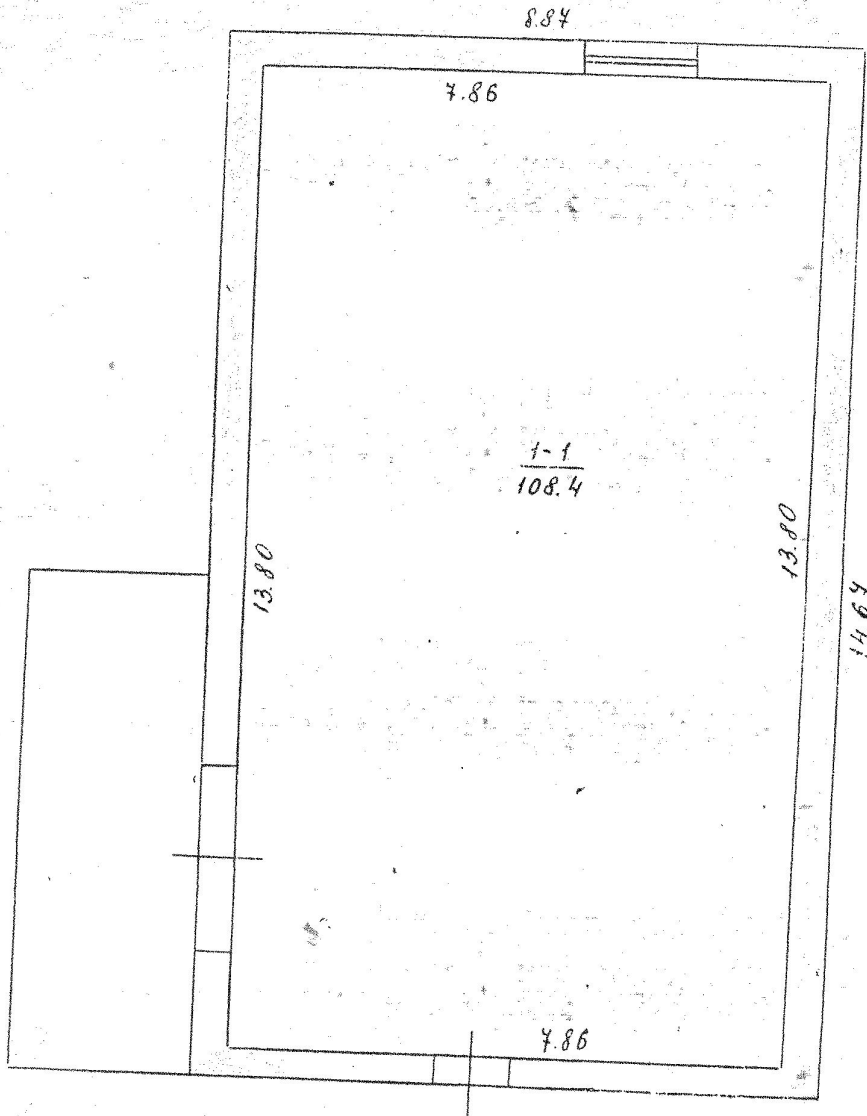

Лист "И"
№ 6.25

Наименование ОТИ ФГУП Республики Крым "Крым БТИ" в г. Керчь

Поэтажный план объекта

Руководитель (полномочное лицо)	Романова Т.И. Ф.И.О.	25.01.2016. (подпись)	Адрес объекта г. Керчь Ул. Ярошенко № 25-27	Лист 1 Листов 1 Масштаб 1:100
------------------------------------	-----------------------------	------------------------------	---	-------------------------------------